


1 PLANTA BAIXA - TÉRREO
1: 100


2 PLANTA BAIXA - PRIMEIRO PAVIMENTO
1: 100

3 PLANTA DE LOCAÇÃO
1: 100


4 PLANTA DE COBERTURA
1: 100

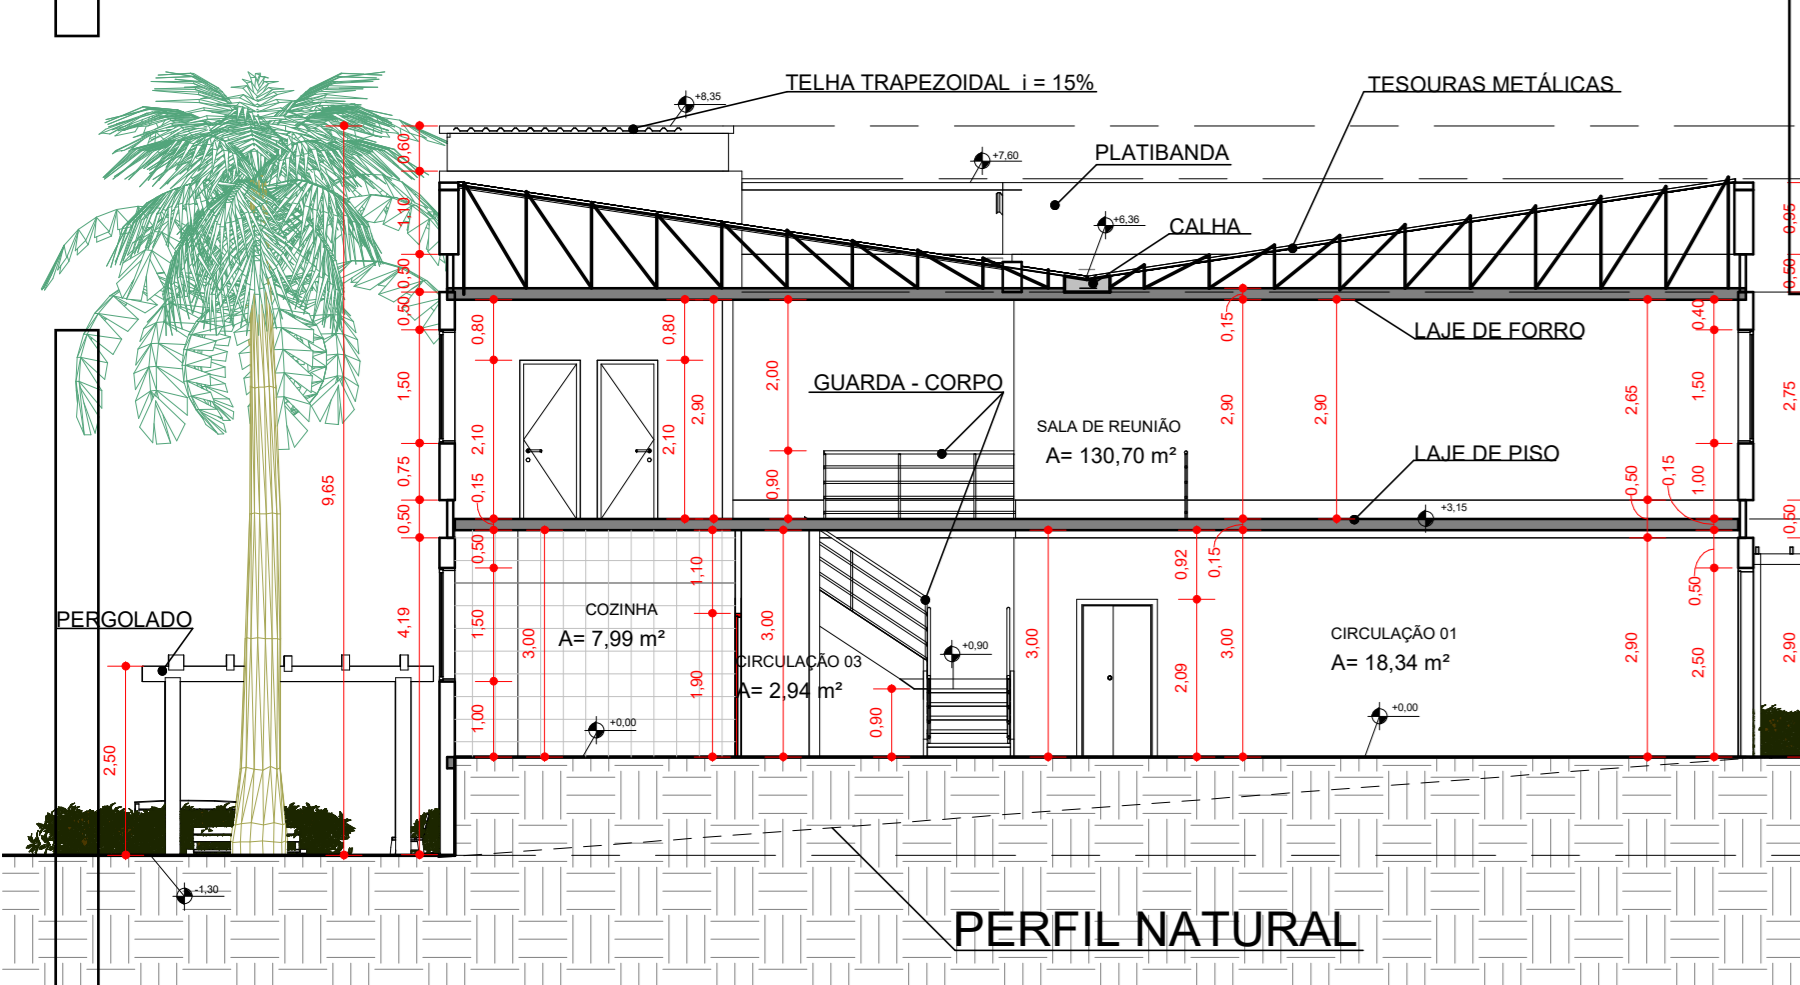

5 CORTE AA
1: 100

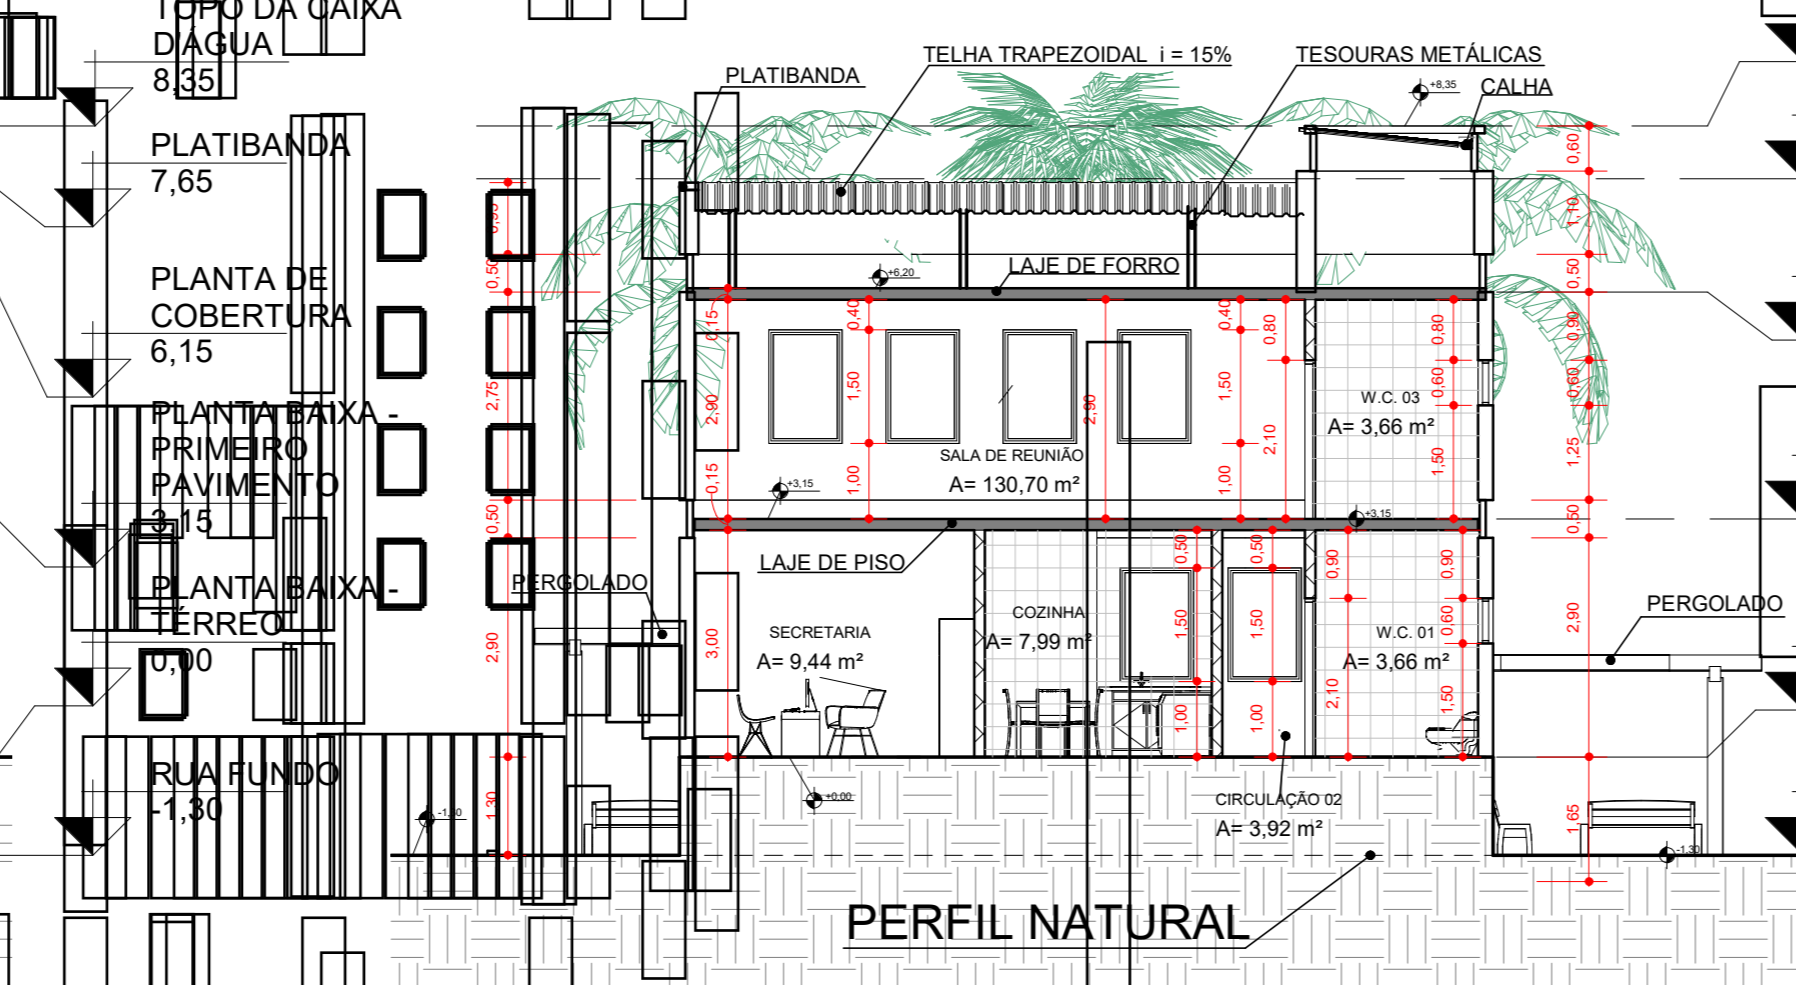

6 CORTE BB
1: 100

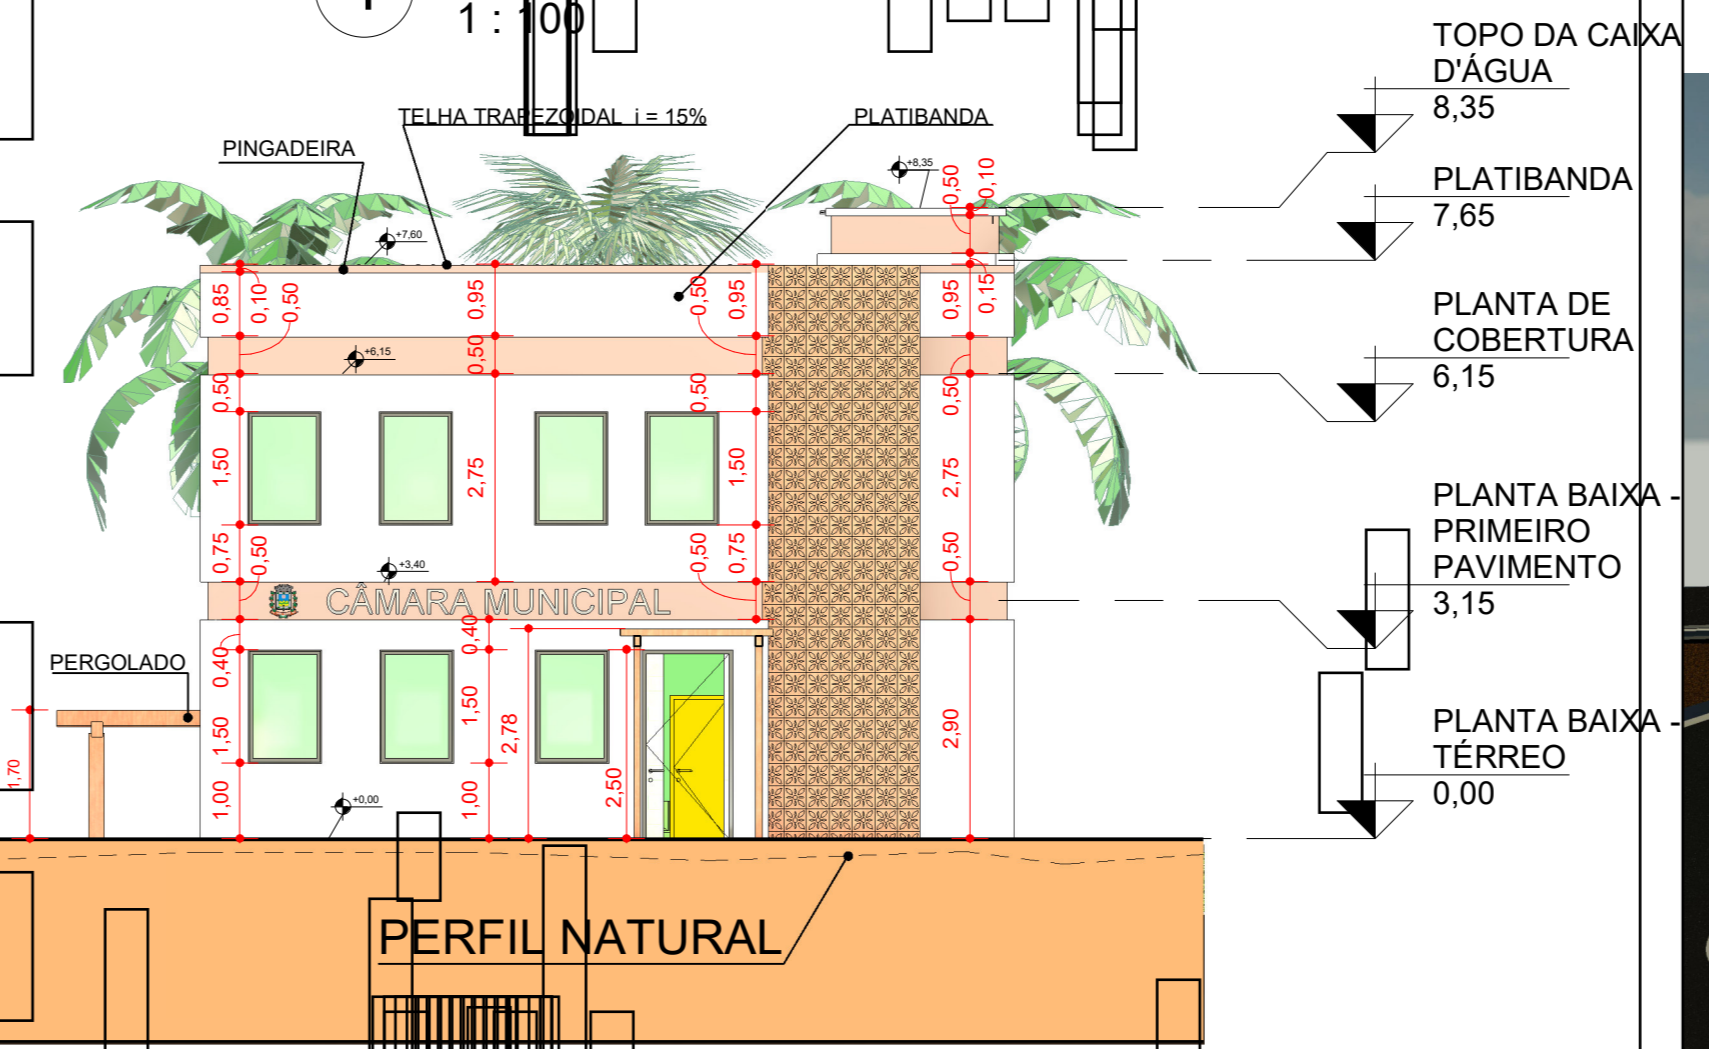


7 FACHADA
1: 100




15 PERSPECTIVA - FACHADA FRONTAL
Sem Escala



16 PERSPECTIVA - FACHADA POSTERIOR
Sem Escala

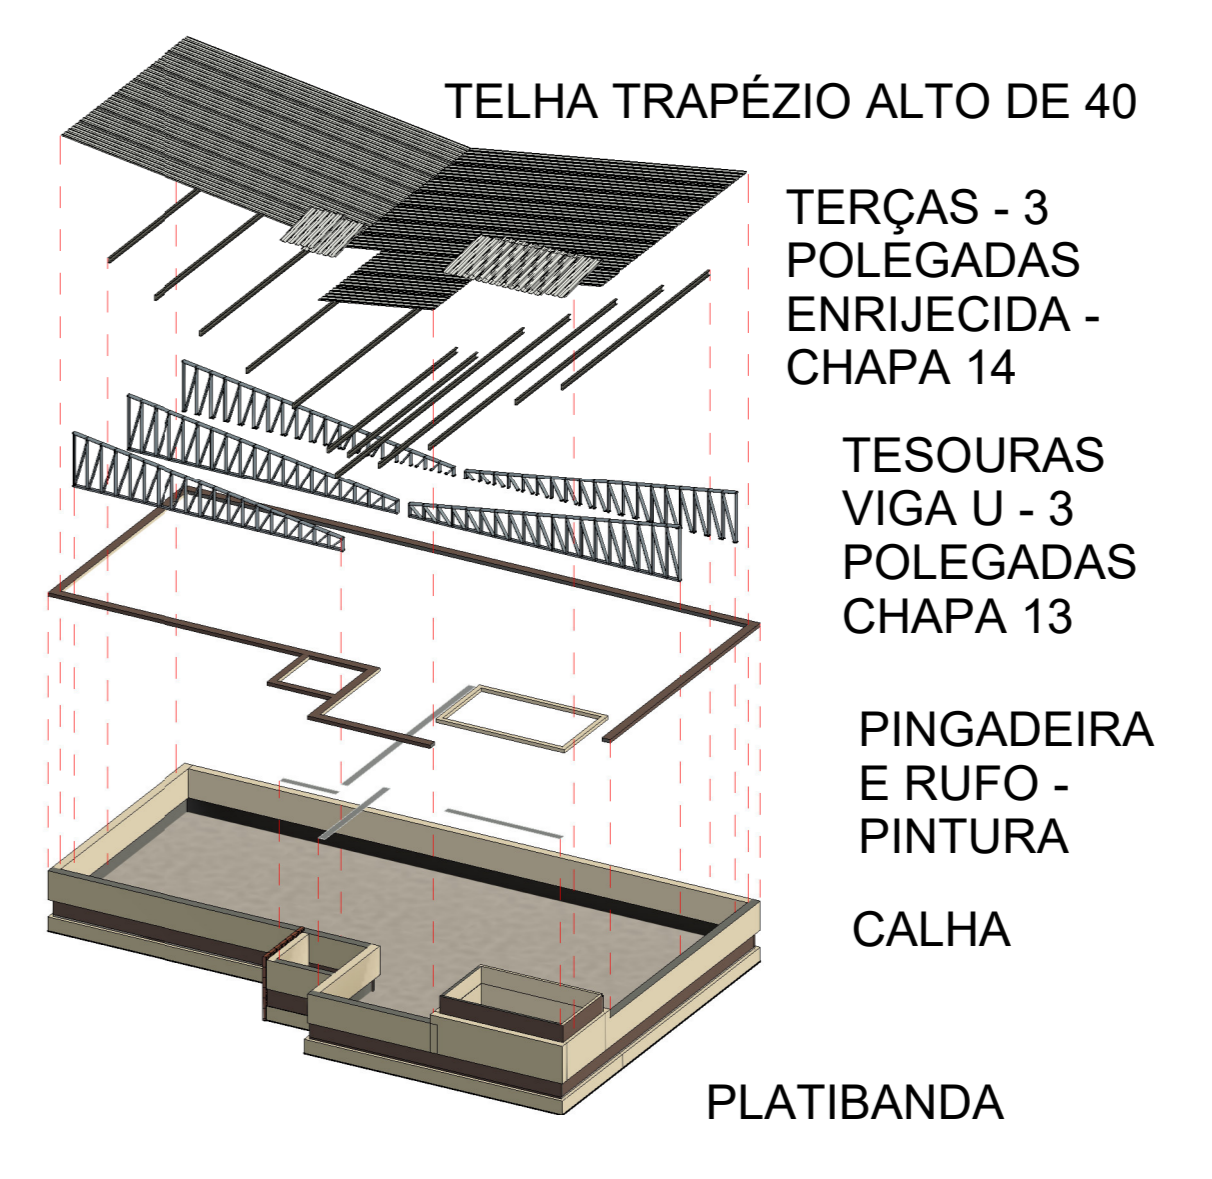

9 PERSPECTIVA EXPLODIDA - TELHADO

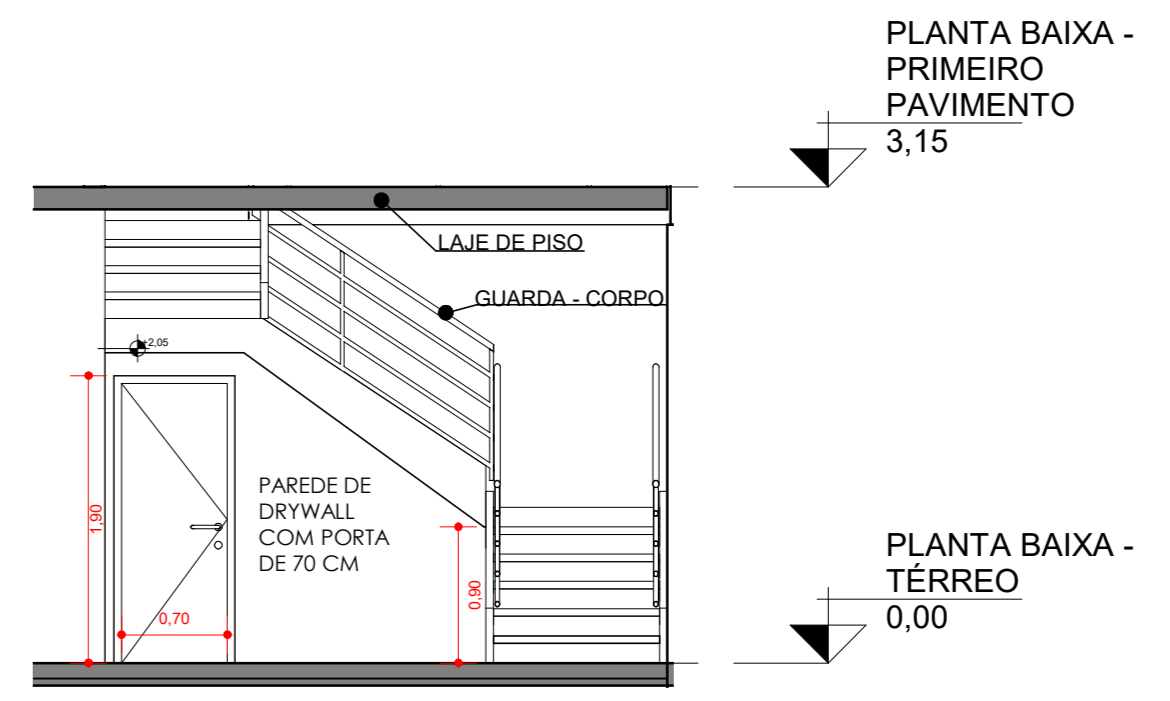

8 DET. 08
1: 50



13 FACHADA FRONTAL - 3D
Sem Escala



10 PERSPECTIVA EXPLODIDA

LEGENDA PLANTA DE COBERTURA

CAIXA
PINGADEIRA
RUFO
PROJEÇÃO DAS TESOURAS METÁLICAS
PERFIL ENRIJECIDO ESTRIBADA - TERÇAS
SÁDIA DE ÁGUA

TABELA DE DETALHAMENTO

DET 01	REMOÇÃO DE TUDO E INSERÇÃO DE PERGOLADO DESCOBERTO.
DET 02	PLATAFORMA - SEGUIR PROJETOS.
DET 03	REMOÇÃO DE JANELAS.
DET 04	FECHAMENTO COM ALVENARIA, ABERTURA EXISTENTE.
DET 05	REMOÇÃO DE PORTA, FECHAMENTO COM ALVENARIA.
DET 06	REMOÇÃO DE PORTA.
DET 07	ABERTURA NA ALVENARIA, INSERÇÃO DE PORTA.
DET 08	SEGUIR DETALHAMENTO OR.
DET 09	PAREDE DE DRYWALL COM PORTA DE 80 CM.
DET 10	REMOÇÃO DE PAREDE.
DET 11	PAREDE DE DRYWALL COM PORTA DE 80 CM. (PORTA DE COBRER).
DET 12	PAREDE DE DRYWALL COM PORTA DE 80 CM. (PORTA DE COBRER).
DET 13	REMOÇÃO DE PORTA E PAREDE EXISTENTE.
DET 14	REMOÇÃO DE GRAMA E INSERÇÃO DE PERGOLADO DESCOBERTO E CALÇADA.

OB: SEGUIR OS PROJETOS E O MEMORIAL DESCRITIVO.

CONVENÇÕES - PLANTA BAIXA

À DEMOLIR
À CONSTRUIR
EXISTENTE

Tabela de Janelas - Área

Cód.	Quantidade	Largura	Altura	Área do post. (m²)
J1	21	0,37	1,30	1,00
J2	4	0,60	0,40	1,00
	25			

Tabela de Portas - Área

Cód.	Quant.	Largura	Altura	Área (m²)
P1	1	1,50	2,00	3,00
P2	2	0,90	2,00	3,60
P3	4	0,80	2,00	6,40
P4	4	0,90	2,00	7,20
P5	4	0,80	2,00	6,40
P6	1	0,80	2,00	1,60
P7	1	0,80	2,00	1,60
P8	1	0,80	2,00	1,60
	14			

Tabela de Ambientes

Nome	Área
CIRCULAÇÃO 01	18,34
CIRCULAÇÃO 02	3,92
CIRCULAÇÃO 03	2,94
COZINHA	7,99
ESCADA	4,64
HALL	7,92
JURIDICA / CONTABILIDADE	17,47
PLATAFORMA	4,20
PRESENCIA	18,20
RECEPCAO	10,39
SALA DE ARQUIVOS	12,47
SALA DE REUNIÃO	148,24
SECRETARIA	9,44
W.C. 01	3,45
W.C. 02	3,45
W.C. 03	3,45
W.C. 04	3,45
ÁREA DE SERVIÇO	2,89
	284,25

OB: ÁREA DAS PAREDES: 28,63 m², TOTALIZANDO 312,88 m² DE ÁREA CONSTRUÍDA.

PROJETO DE REFORMA E AMPLIAÇÃO 1/1

CONTEÚDO: PLANTA BAIXA - TÉRREO E PRIMEIRO PAVIMENTO, PLANTA DE COBERTURA, PLANTA DE LOCAÇÃO, PLANTAS HUMANIZADAS, CORTES, VISTAS 3D, FACHADA, TABELAS

LOCAL: PRAÇA SÃO FRANCISCO DE ASSIS
ESTADO UF: MINAS GERAIS
NÚMERO: 02
BAIRRO: CENTRO
CIDADE: CABO VERDE
ESCALA: INDICADA
MATRÍCULA: 1.565
DATA: 19/09/2022
PROPRIETÁRIO: CÂMARA MUNICIPAL
FOLHA: A0

SITUAÇÃO: (SEM ESCALA)
DECLARO QUE A APROVAÇÃO DO PROJETO NÃO IMPLICA NO RECONHECIMENTO POR PARTE DA PREFEITURA NO DIREITO DE PROPRIEDADE DO TERRENO.
O PROPRIETÁRIO SE OBRIGA A NÃO PERMITIR QUE AS ÁGUAS PLUVIAIS SEJAM LANÇADAS NA REDE DE ESGOTOS.
PROP.:
CÂMARA MUNICIPAL
CNPJ: 00.138.668/0001-08

ÁREA DO LOTE 347,15 m²
ÁREA CONSTRUÍDA TOTAL 312,78 m²
ÁREA CONSTRUÍDA TERRENO 156,72 m²
ÁREA CONSTRUÍDA PRIMEIRO PAV. 156,09 m²
ÁREA LIVRE 34,37 m²
ÁREA AMPLIADA 3,81 m²
TAXA DE OCUPAÇÃO 45,98 %
COEFICIENTE DE APROVEITAMENTO 0,90

RESP. TEC.:
JADER NATA FILENI AZARIAS
ENGENHEIRO CIVIL
CPF: 107.362.526-97

CARIMBOS